

ZAŁĄCZNIK GRAFICZNY NR 1
DO UCHWAŁY NR LVI/ 546 /18
RADY MIEJSKIEJ W ROPCZYCACH
Z DNIA 31 sierpnia 2018 r.

Przewodniczący Rady

Józef Misiura

ZMIANA NR 1
MIEJSCOWEGO PLANU
ZAGOSPODAROWANIA PRZESTRZENNEGO
NR 10/3/2010 terenu zabudowy usługowej,
produkcyjnej, mieszkaniowej oraz komunikacji
w Ropczycach

SKALA 1:1000




KOPIA - WYRYS MAPY
zasadniczej ewidencyjnej

skala 1:1000

data 2018.08.31

1. Nazwa miejscowości	2. Nazwa miejscowości	3. Nazwa miejscowości
4. Nazwa miejscowości	5. Nazwa miejscowości	6. Nazwa miejscowości
7. Nazwa miejscowości	8. Nazwa miejscowości	9. Nazwa miejscowości
100. Nazwa miejscowości	101. Nazwa miejscowości	102. Nazwa miejscowości

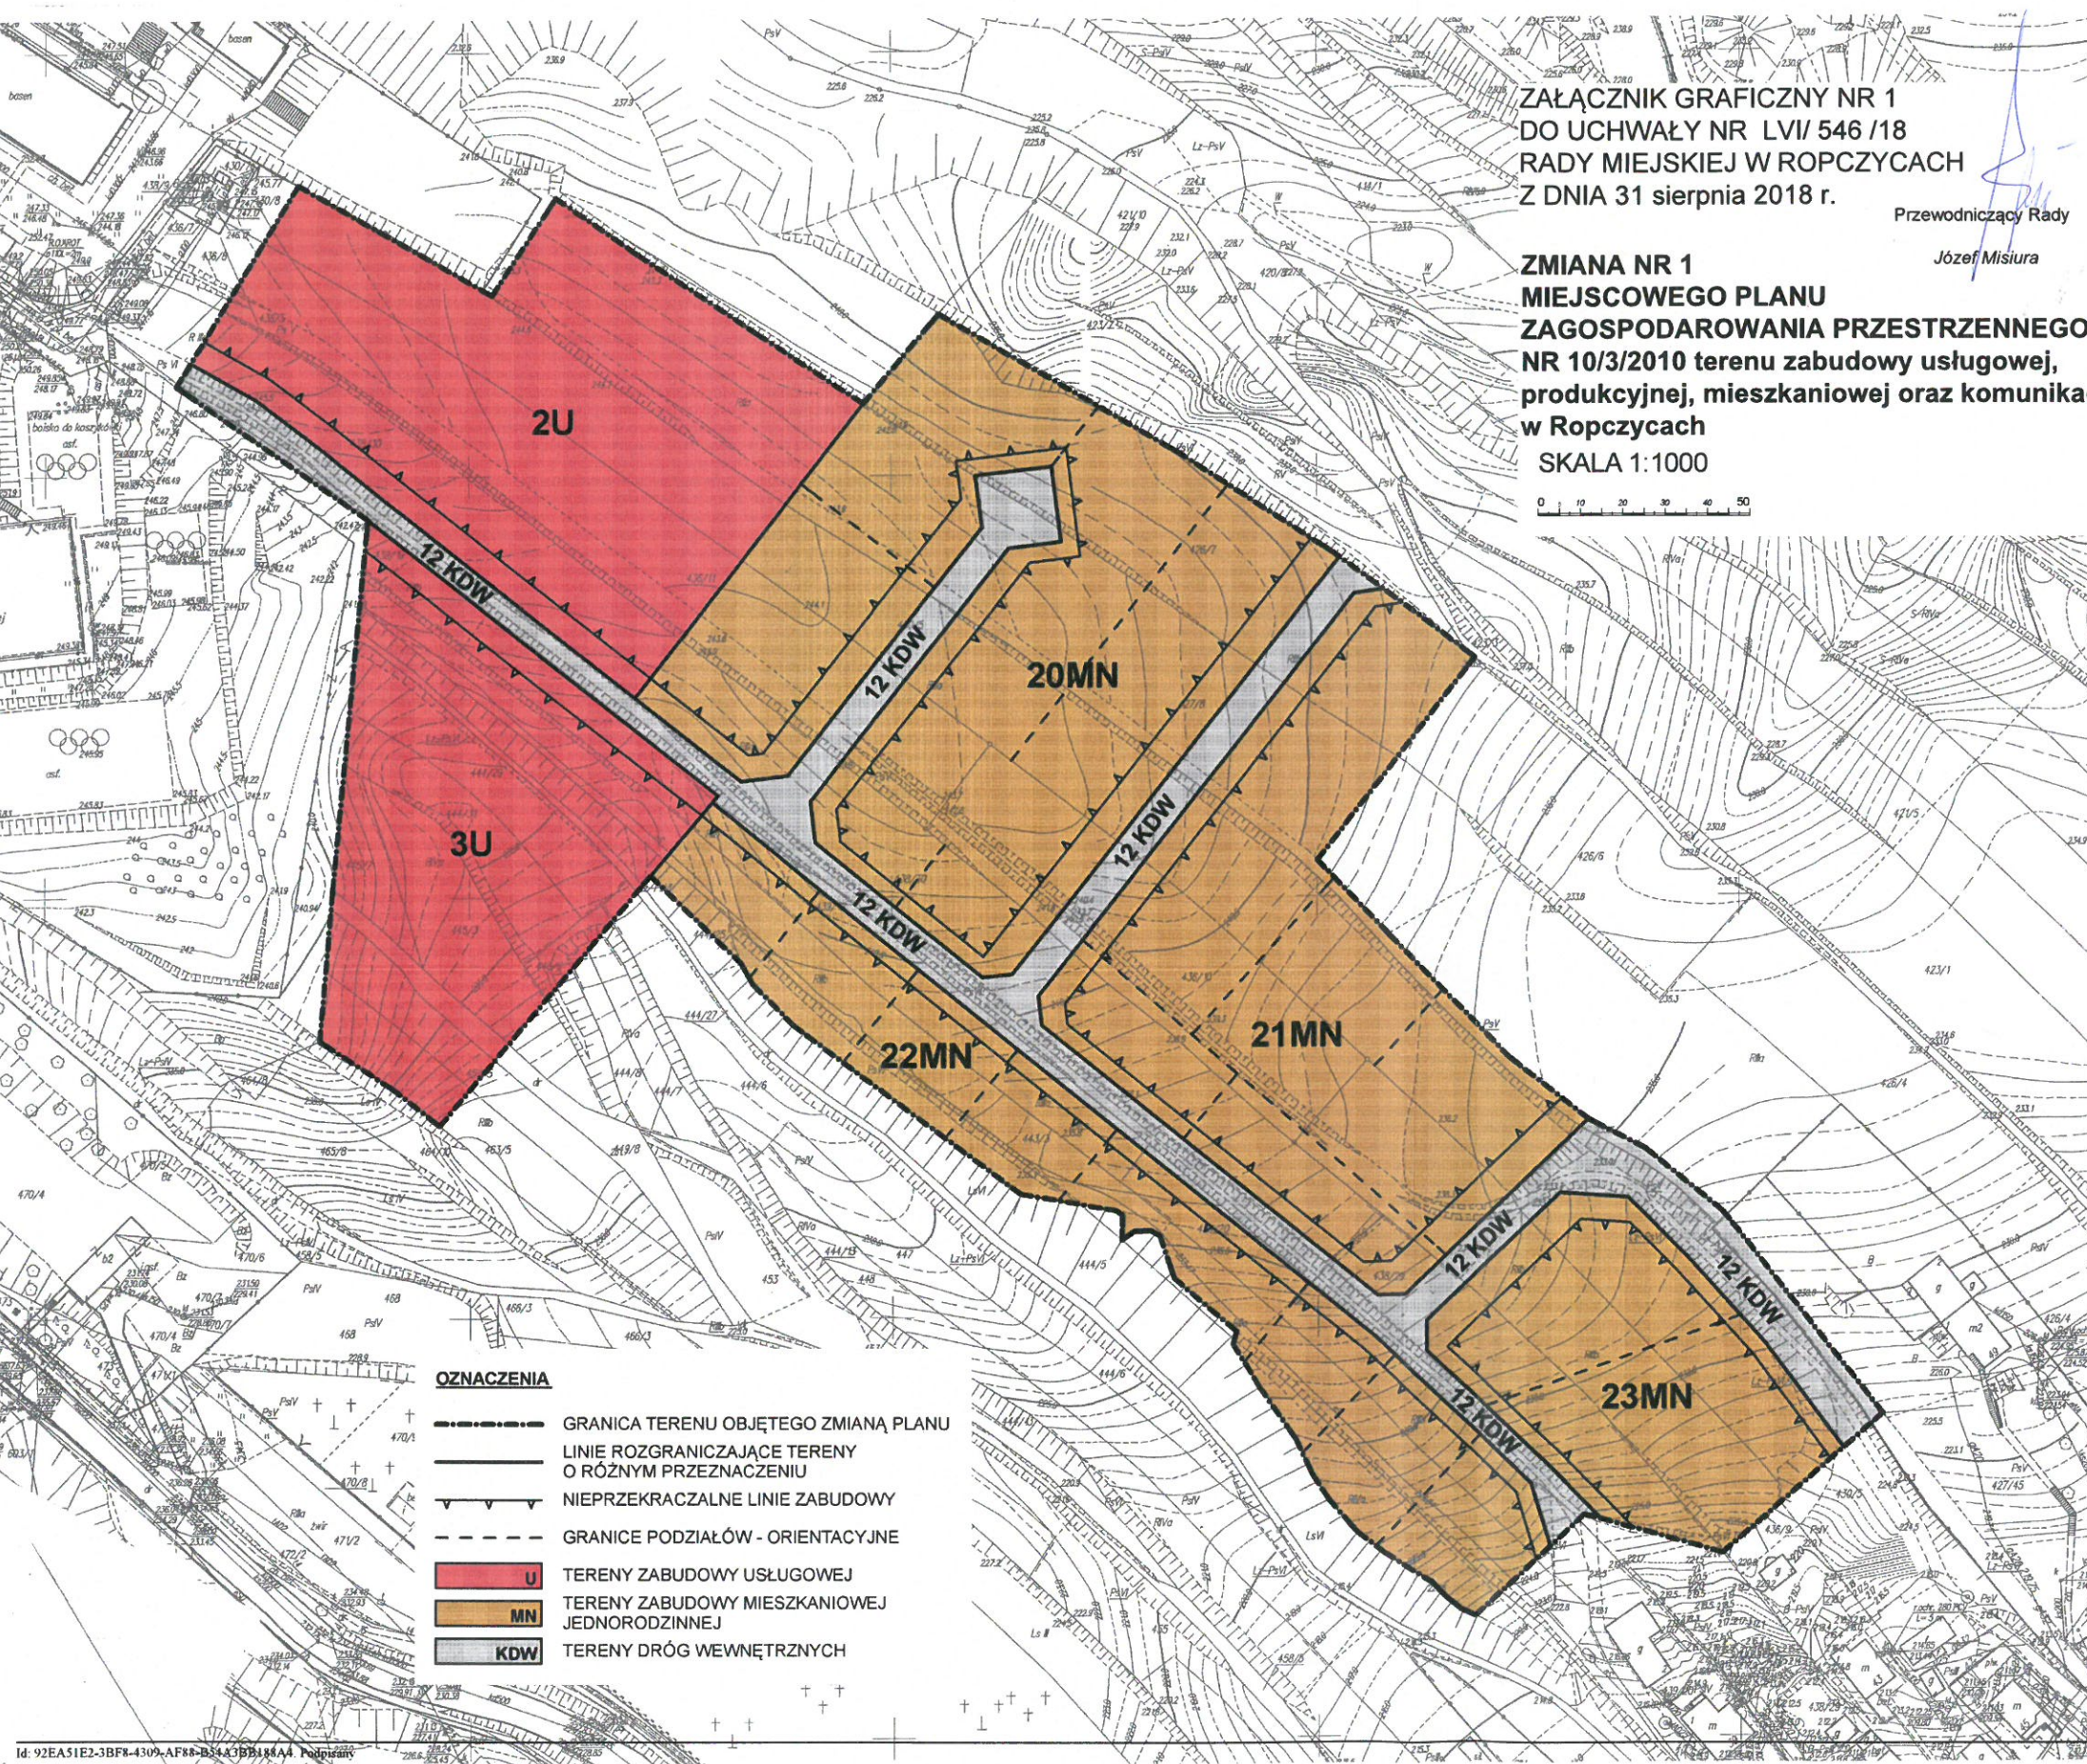

- OZNACZENIA**
- GRANICA TERENU OBJĘTEGO ZMIANĄ PLANU
 - LINIE ROZGRANICZAJĄCE TERENY O RÓŻNYM PRZEZNACZENIU
 - NIAPRZEKRACZALNE LINIE ZABUDOWY
 - - - GRANICE PODZIAŁÓW - ORIENTACYJNE
 - U TERENY ZABUDOWY USŁUGOWEJ
 - MN TERENY ZABUDOWY MIESZKANIOWEJ JEDNORODZINNEJ
 - KDW TERENY DRÓG WEWNĘTRZNYCH

