

MIEJSCOWY PLAN
ZAGOSPODAROWANIA PRZESTRZENNEGO
NR 13/1/2014 OBSZARU W ROPCZYCACH
- WITKOWICACH, PRZY DRODZE NA KOPIEC

SKALA 1:1000




OBOWIAZUJĄCE OZNACZENIA PLANU:

- GRANICA PLANU
- LINIE ROZGRANICZAJĄCE TERENY O RÓŻNYM PRZEZNACZENIU I RÓŻNYCH ZASADACH ZAGOSPODAROWANIA
- NIEPRZEKRACZALNA LINIA ZABUDOWY
- U TEREN ZABUDOWY USŁUGOWEJ
- Up TERENY ZABUDOWY USŁUG PUBLICZNYCH
- P/U/MN TERENY ZABUDOWY PRODUKCYJNEJ, SKŁADÓW I MAGAZYNÓW ORAZ ZABUDOWY USŁUGOWEJ Z DOPUSZCZENIEM FUNKCJI MIESZKANIOWEJ
- U/MN TEREN ZABUDOWY USŁUGOWEJ I ZABUDOWY MIESZKANIOWEJ JEDNORODZINNEJ
- MN TERENY ZABUDOWY MIESZKANIOWEJ JEDNORODZINNEJ
- MN/U TERENY ZABUDOWY MIESZKANIOWEJ JEDNORODZINNEJ I USŁUG
- ZP/US TERENY ZIELENI URZĄDZONEJ ORAZ USŁUG SPORTU I REKREACJI
- ZP TERENY ZIELENI URZĄDZONEJ
- WS/ZP TERENY WÓD POWIERZCHNIOWYCH Z ZIELENIĄ TOWARZYSZĄCĄ
- R TERENY ROLNE
- KS TERENY PARKINGÓW
- E TERENY INFRASTRUKTURY TECHNICZNEJ - ELEKTROENERGETYKA
- KDL TEREN DROGI PUBLICZNEJ - LOKALNEJ
- KDZ TEREN DROGI PUBLICZNEJ - ZBIORCZEJ
- KDD TERENY DRÓG PUBLICZNYCH - DOJAZDOWYCH
- KDW TERENY DRÓG WEWNĘTRZNYCH
- KX TERENY CIĄGÓW PIESZO-JEJDNYCH

INFORMACYJNE OZNACZENIA PLANU:

- STANOWISKA ARCHEOLOGICZNE
- "KOPIEC TATARSKI" OBIEKT WPISANY DO REJESTRU ZABYTEKÓW
- PRZEBIEG PROJEKTOWANEJ DROGI ZBIORCZEJ - POZA GRANICAMI PLANU

WYRYS ZE STUDIUM UWARUNKOWAŃ I KIERUNKÓW
ZAGOSPODAROWANIA PRZESTRZENNEGO GMINY ROPCZYCE

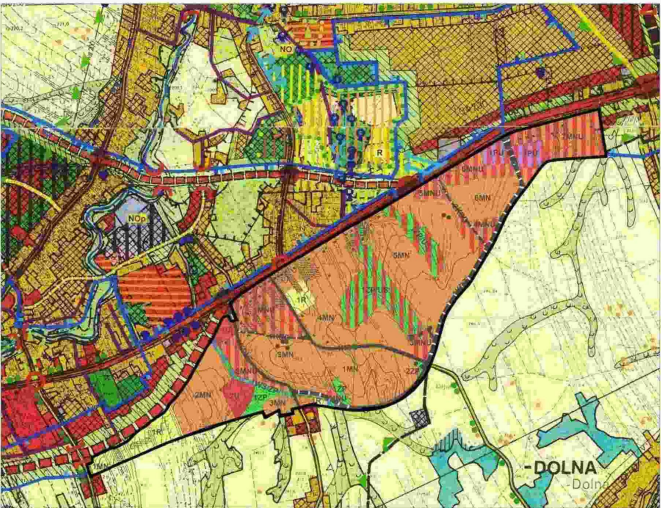

SKALA 1: 10 000