

STAROSTWO POWIATOWE
W ROPCZYCACH

INSTALACJA ODGROMOWA
BUDYNEK SZKOŁY W MAŁEJ

Projektował: inż. Ryszard Wojdon
upr. bud. E-118/75

inż. Ryszard Wojdon
upr. budowlane Nr E-118/75
Sędziszów Mł. ul. 3 Maja 55
tel. 017 22 16 01/2, kom 0 604 634 340

inż. ANDRZEJ MAMCZUR
upr. budowlane do projektowania
ograniczeń w specjalności: sieci instalacje
rozdzienia elektryczne i elektroenergetyczne
nr ew. E-51/97
18-252 Rzeszów ul. A. Mickiewicza 2

STAROSTWO POWIATOWE

W ROPCZYCACH

INSTALACJA ODGROMOWA.

Istniejącą instalację odgromową na dachu należy zdemontować. Istniejący uziom oraz przewody odprowadzające na ścianach należy pozostawić bez zmian.

Nowa instalacja.

Zwody poziome na dachu i na kominach wykonać drutem stalowym ocynkowanym ϕ 8mm na uchwytych dystansowych. Trasa ułożenia zwodów pokazana została na planie instalacji rys nr E-1.

Do instalacji przyłączyć wszystkie metalowe wywietrzniki i maszty antenowe na dachu budynku. Jako przewody odprowadzające wykorzystać istniejące zwody ułożone pod ociepleniem budynku.

Połączenia na dachu wykonać za pomocą złączy śrubowych 2xM6 FeZn.

Wszystkie połączenia na dachu i w ziemi zabezpieczyć przed korozją.

Po wykonaniu instalacji wykonać pomiary rezystancji uziemienia. Rezystancja uziomu winna wynosić $R \leq 10\Omega$.

Całość prac wykonać zgodnie z PN-IEC.


Inż. Ryszard Wojdon
upr. budowlane Nr E-118/75
Sędziów Mtn. 307 Maia 55
tel. 017 22 16 042, kom 0 604 634 340

INSTALACJA ODGROMOWA

skala 1:200

STAROSTWO POWIATOWE

W ROPCZYCACH

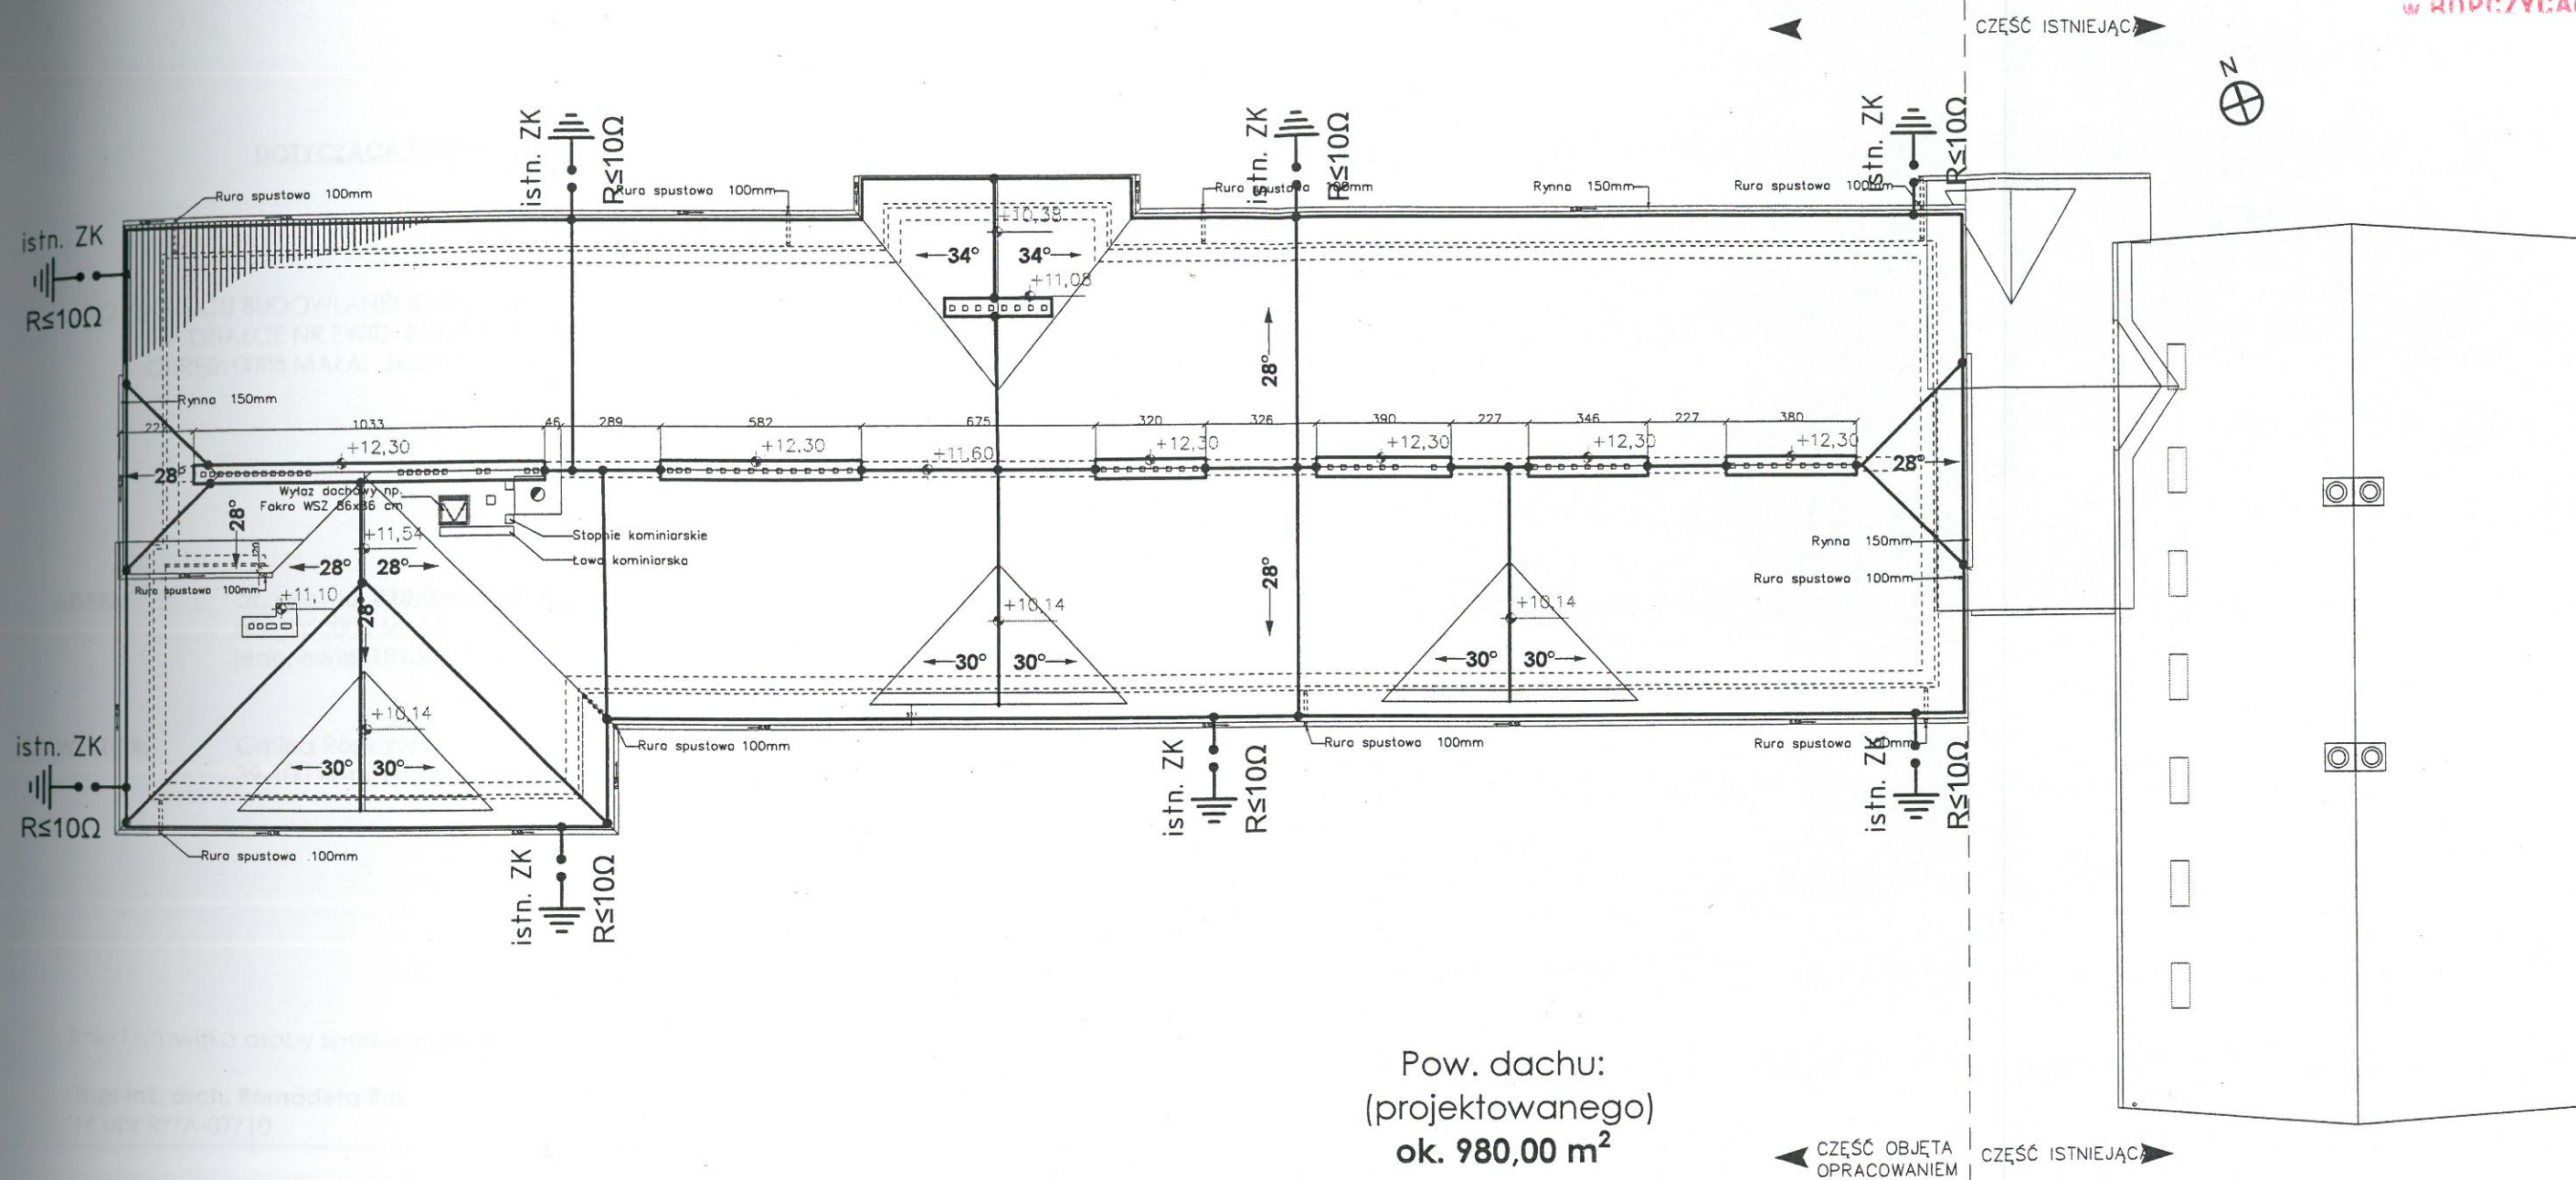

zwód poziomy dFe/Zn ϕ 8 mocowany na uchwytych dystansujących

ELBUD

Firma "ELBUD"
39-120 Sędziszów Małopolski
ul. 3 Maja 55

Projekt budowlany budowy dachu na budynku
istniejącej szkoły
Inwestor: Gmina Ropczyce

dz. nr ewid.: 810/2
Mała, gm. Ropczyce

Przedmiot rysunku:

INSTALACJA ODGROMOWA

1:200

Projektant:

inż. Ryszard Wojdon

upr. bud.

E - 118/75

mgr inż. **ANDRZEJ MAMCZUR**
Uprawnienia budowlane do projektowania
bez ograniczeń w specjalności: sieci instalacje
i urządzenia elektryczne i elektroenergetyczne
nr. nad. E-118/75

E1

35-232 Rzeszów, ul. Anzłowska 2