ORIENTACJA:

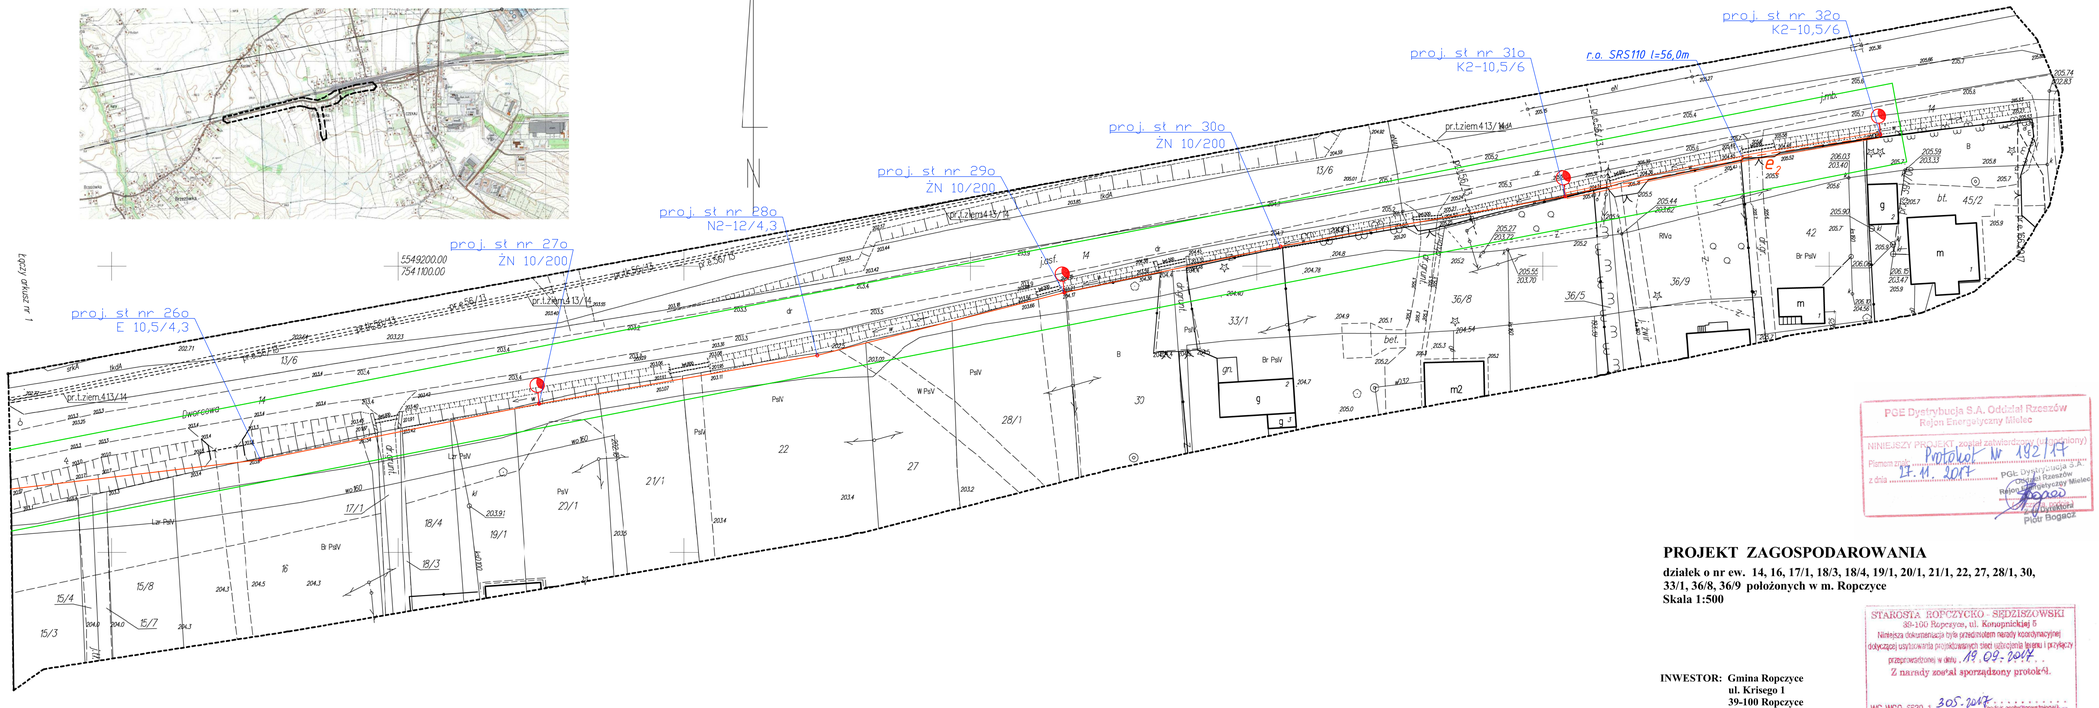

MAPA DO CELÓW PROJEKTOWYCH

Oznaczenie kancelaryjne zgłoszenia
pracy geodezyjnej: WG-WG0.6640.1292.2017

Miejscowość: Ropczyce

Id., Obręb: 0001 Ropczyce

Id., Jedn. ewid.: 181503_4 Ropczyce

Skala: 1:500

Arkusz: 7.125.26.014.4

Układ: poziomy 2000/7
wysokościowy Kronsztadt 86

Badano służebności gruntowe mające wpływ na zagospodarowanie gruntów zlokalizowanych w granicach projektowanej inwestycji NIE
Oznaczenie służebności:-

Mapa aktualna w oznaczonym zakresie
linią przerywaną
wg stanu na dzień: 19.08.2017 r.

Wykonano na podstawie licencji:
WG-WG0.6640.1292.2017_1815_K05

Wykonał:

USŁUGI GEODEZYJNE
mgr inż. Leszek Pędras
39-200 DĘBICA, ul. Mickiewicza 72
NIP 872-001-01-43, REGON 850059311
kom. 606 330 452

GEODETA UPRAWNIONY
mgr inż. Leszek Pędras

Poświadcza się, że niniejszy dokument został opracowany w wyniku prac geodezyjnych i kartograficznych, których rezultaty zawiera operat techniczny wpisany do ewidencji materiałów państwowego zasobu geodezyjnego i kartograficznego

Organ prowadzący państwowy zasób geodezyjny i kartograficzny	STAROSTA ROPCZYCKO - SĘDZISZOWSKI
Identyfikator ewidencyjny materiału zasobu - opis do techniczego	P.1815.2017. 1510
Data wpisania operatu technicznego do ewidencji materiałów zasobu	2017 -09- 06
Imię, nazwisko i podpis osoby reprezentującej organ	mgr Stanisław [illegible]

Kierownik Referatu Geodezji, Kartografii i Dokumentacji Geodezyjnej i Kartograficznej

PGE Dystrybucja S.A. Oddział Rzeszów
Rejon Energetyczny Mielec

NINIEJSZY PROJEKT został zatwierdzony (uzgodniony)
Pismem nr Protokół W 192/17
z dnia 17.11.2017
PGE Dystrybucja S.A. Oddział Rzeszów Rejon Energetyczny Mielec
Piotr Bogacz

PROJEKT ZAGOSPODAROWANIA

działek o nr ew. 14, 16, 17/1, 18/3, 18/4, 19/1, 20/1, 21/1, 22, 27, 28/1, 30, 33/1, 36/8, 36/9 położonych w m. Ropczyce
Skala 1:500

STAROSTA ROPCZYCKO - SĘDZISZOWSKI
39-100 Ropczyce, ul. Kotuszyńskiej 6
Niniejsza dokumentacja była przedmiotem narady koordynacyjnej dotyczącej usytuowania projektowanych sieci uzbrojenia terenu i przyjęty przeprowadzonej w dniu 19.09.2017
Z narady został sporządzony protokół.
WG-W0.6830.1. 305.2017
inż. Halina Gaweron
Z-ca Dyrektora
Wydziału Geodezji i Gospodarki Gruntami

INWESTOR: **Gmina Ropczyce**
ul. Krisego 1
39-100 Ropczyce

Legenda:

- **proj. napowietrzna linia oświetlenia ulicznego AsXSn 2x25mm²**
- **proj. kablowa linia oświetlenia ulicznego YAKXS 4x35 mm2**
- **zakres inwestycji**

mgr inż. Piotr Przywara
uprawniony do projektowania i kierowania robotami budowlanymi bez ograniczeń w specjalności instalacyjnej w zakresie sieci, instalacji i urządzeń elektrycznych i elektroenergetycznych
nr ew. PDK/0010/PWOE/15

Za zgodność z oryginałem mgr Piotr Przywara

Inwestor: Gmina Ropczyce, Krisego 1, 39-100 Ropczyce	Wykonawca: Elmix	Zakład Usługowo-Remontowy ELMIX Ss.Przywara, M.Feret Spółka Jawna 37-100 Łańcut, ul. Mickiewicza 8, 39-100 Ropczyce	
Tytuł projektu: Budowa napowietrznej linii oświetlenia ulicznego w Brzeźówce oraz Ropczycach ul. Dworcowa	Projektował: mgr inż. Piotr Przywara upr. bud. nr PDK/0010/PWOE/15		Podpis
	Sprawdzający: mgr inż. Leszek Kubik upr. bud. nr PDK/0081/PWOE/14		Podpis
	Stadium	PB/PW	Data 2017-09
	Branża	E	Skala 1:500
Tytuł rysunku: Projekt Zagospodarowania Terenu			Nr rysunku 2