


PRZESZKÓŁ A - A

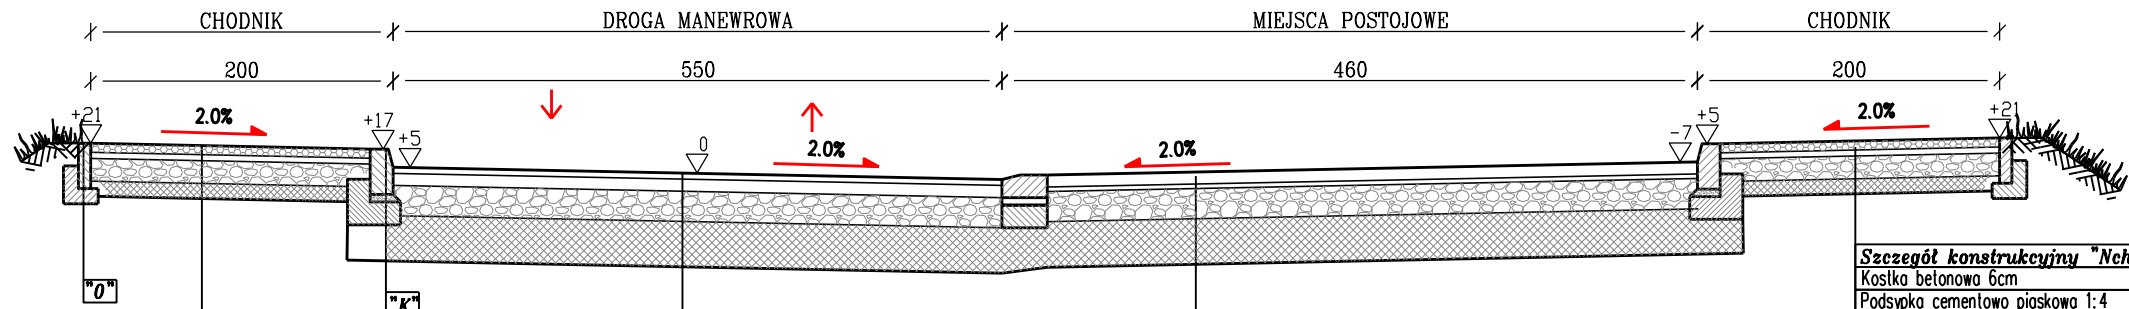


Szczegół konstrukcyjny "Nch"

Szczegół konstrukcyjny "N- KRI"	
Warstwa ścieralna z AC 11S	4cm
Warstwa wiążąca z AC 16W	8cm
W-wa podbudowa pomocnicza z kruszywa łam. stabilizowanego mechanicznie 0/31,5mm	20cm
W-wa gruntu stabilizowanego cementem Rm<=4.0MPa	30cm
RAZEM	59cm

Szczegół konstrukcyjny "N-mp"	
Kostka betonowa 6cm	8cm
Podsypka cementowo-piaskowa 1:4	3cm
W-wa podbudowa pomocnicza z kruszywa łam. stabilizowanego mechanicznie 0/31,5mm	20cm
W-wa gruntu stabilizowanego cementem Rm<=4.0MPa	30cm
RAZEM	59cm


Szczegół konstrukcyjny "Nch"	
Kostka betonowa 6cm	6cm
Podsypka cementowo-piaskowa 1:4	3cm
W-wa podbudowa pomocnicza z kruszywa łam. stabilizowanego mechanicznie 0/31,5mm	10cm
W-wa gruntu stabilizowanego cementem Rm=2.5MPa	15cm
RAZEM	34cm

PRZESZKÓŁ B - B

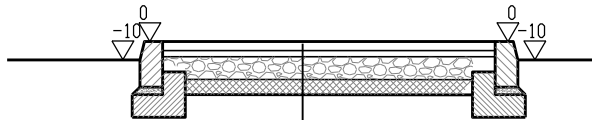

Szczegół konstrukcyjny "Nch"	
Kostka betonowa 6cm	6cm
Podsypka cementowo-piaskowa 1:4	3cm
W-wa podbudowa pomocnicza z kruszywa łam. stabilizowanego mechanicznie 0/31,5mm	10cm
W-wa gruntu stabilizowanego cementem Rm=2.5MPa	15cm
RAZEM	34cm

Detale w skali  
1:25

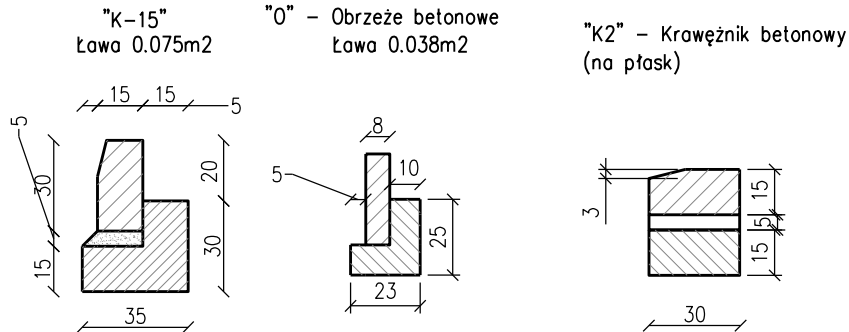

Inwestor: Gmina Ropczyce Ul. Księgo 1 39-100 Ropczyce		Przedsięwzięcie: <i>Budowa drogi łączącej ul. Mehoffera z ul. Skorodeckiego w obrębie planowanego osiedla w Ropczycach wraz z budową systemu odwodnienia oraz niezbędnym zabezpieczeniem infrastruktury technicznej</i>		
Stadium: PROJEKT BUDOWLANY				
Branża:  DROGOWA		Tytuł rysunku: <i>Przekroje normalne, szczegóły konstrukcyjne</i>		
Funkcja:	Tytuł, imię i nazwisko:	Nr uprawnień:	Podpis:	Data:
branża drogowa Projektant:	mgr inż. Jacek Wojtas	PDK/0087/POOD/10		09.2017
branża drogowa Sprawdzający:	mgr inż. Adrian Paściak	PDK/0197/PWOD/14		09.2017
Jedn. Projektowa: <i>INFRAKOM Jack Wojtas ul. Porąbki 55 35-317 Rzeszów</i>		<i>NIP 813-331-68-06 tel. kom. 604 291 936</i>		Skala: <b>1 :50</b>  Nr rys. <b>D-3</b>