



MIEJSCOWY PLAN ZAGOSPODAROWANIA PRZESTRZENNEGO NR 13/1/2018 W MIEJSCOWOŚCI ROPCZYCE



LEGENDA

OZNACZENIA GRAFICZNE STANOWIĄCE USTALENIA PLANU

- GRANICA OBSZARU OBJĘTEGO PLANEM
- LINIA ROZGRANICZAJĄCA TERENY O RÓŻNYM PRZEZNACZENIU LUB RÓŻNYCH ZASADACH ZAGOSPODAROWANIA
- NIEPRZEKRACZALNA LINIA ZABUDOWY
- WYMIAROWANIE WYRAŻONE W METRACH

PRZEZNACZENIA TERENÓW

- 6.U** TEREN ZABUDOWY USŁUGOWEJ
- 1.UKs** TEREN ZABUDOWY USŁUGOWEJ W ZAKRESIE KOMUNIKACJI ZBIOROWEJ
- 5.Zi** TEREN ZIELENI IZOLACYJNEJ
- 2.KD; 3.KD** TERENY KOMUNIKACJI PUBLICZNEJ - UL. GRUNWALDZKA, FRAGMENT TERENU W CIĄGU ISTNIEJĄCEJ DROGI GMINNEJ
- 4.KD** TEREN KOMUNIKACJI PUBLICZNEJ - UL. ZIELONA, FRAGMENT TERENU WZDŁUŻ OBECNEJ DROGI GMINNEJ

OZNACZENIA GRAFICZNE PLANU O CHARAKTERZE INFORMACYJNYM ORAZ WYNIKAJĄCE Z PRZEPISÓW ODRĘBNYCH


- GRANICA ZALEWU WODĄ O PRAWDOPODOBIENSTWIE PRZEWYŻSZENIA $p=0,5\%$
- STREFA KONTROLOWANA OD SIECI GAZOWEJ ŚREDNIEGO CIŚNIENIA
- GRANICE DZIAŁEK EWIDENCYJNYCH WRAZ Z NUMERAMI

Załącznik nr 1
do uchwały nr LV / 539 / 18
Rady Miejskiej w Ropczycach
z dnia 16 lipca 2018 r.

Przewodniczący Rady

Józef Misiura

WYRYS ZE STUDIUM UWARUNKOWAŃ I KIERUNKÓW ZAGOSPODAROWANIA PRZESTRZENNEGO MIASTA I GMINY ROPCZYCE

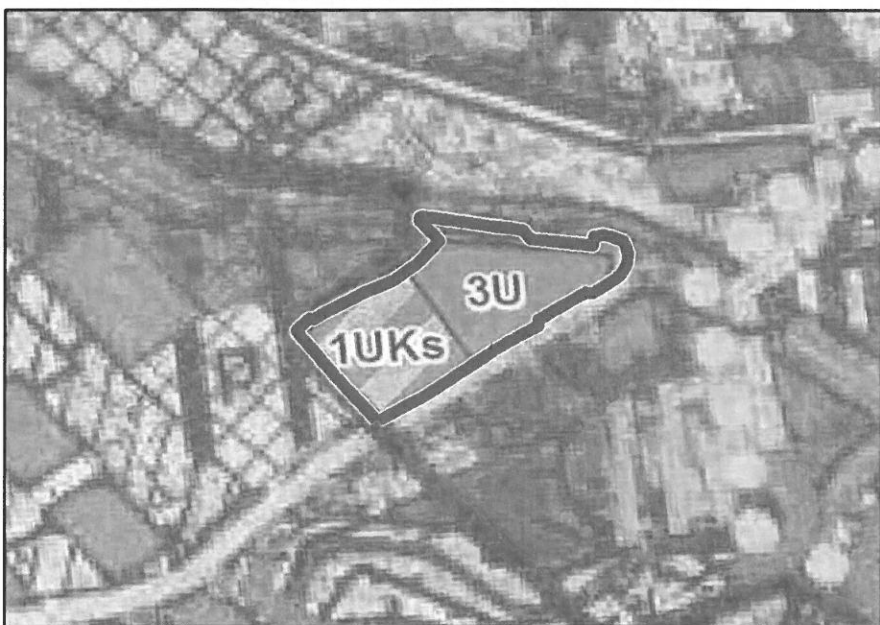


GRANICA OBSZARU OBJĘTEGO PLANEM

V ZMIANA STUDIUM OZNACZENIA V ZMIANY STUDIUM MIASTA I GMINY ROPCZYCE

OBSZARY ZABUDOWANE - ZE WSKAZANIEM TERENÓW WYMAGAJĄCYCH PRZEKSZTAŁCEN LUB REHABILITACJI PROPONOWANE DO INTENSYFIKACJI ZAGOSPODAROWANIA I MODERNIZACJI ZABUDOWY, W TYM OBSZARY FUNKCJONALNE PREDYSPONOWANE NA CELE:

- 3U** USŁUG PUBLICZNYCH I KOMERCYJNYCH 3U
- 1UKs** USŁUG W ZAKRESIE KOMUNIKACJI ZBIOROWEJ 1UKs

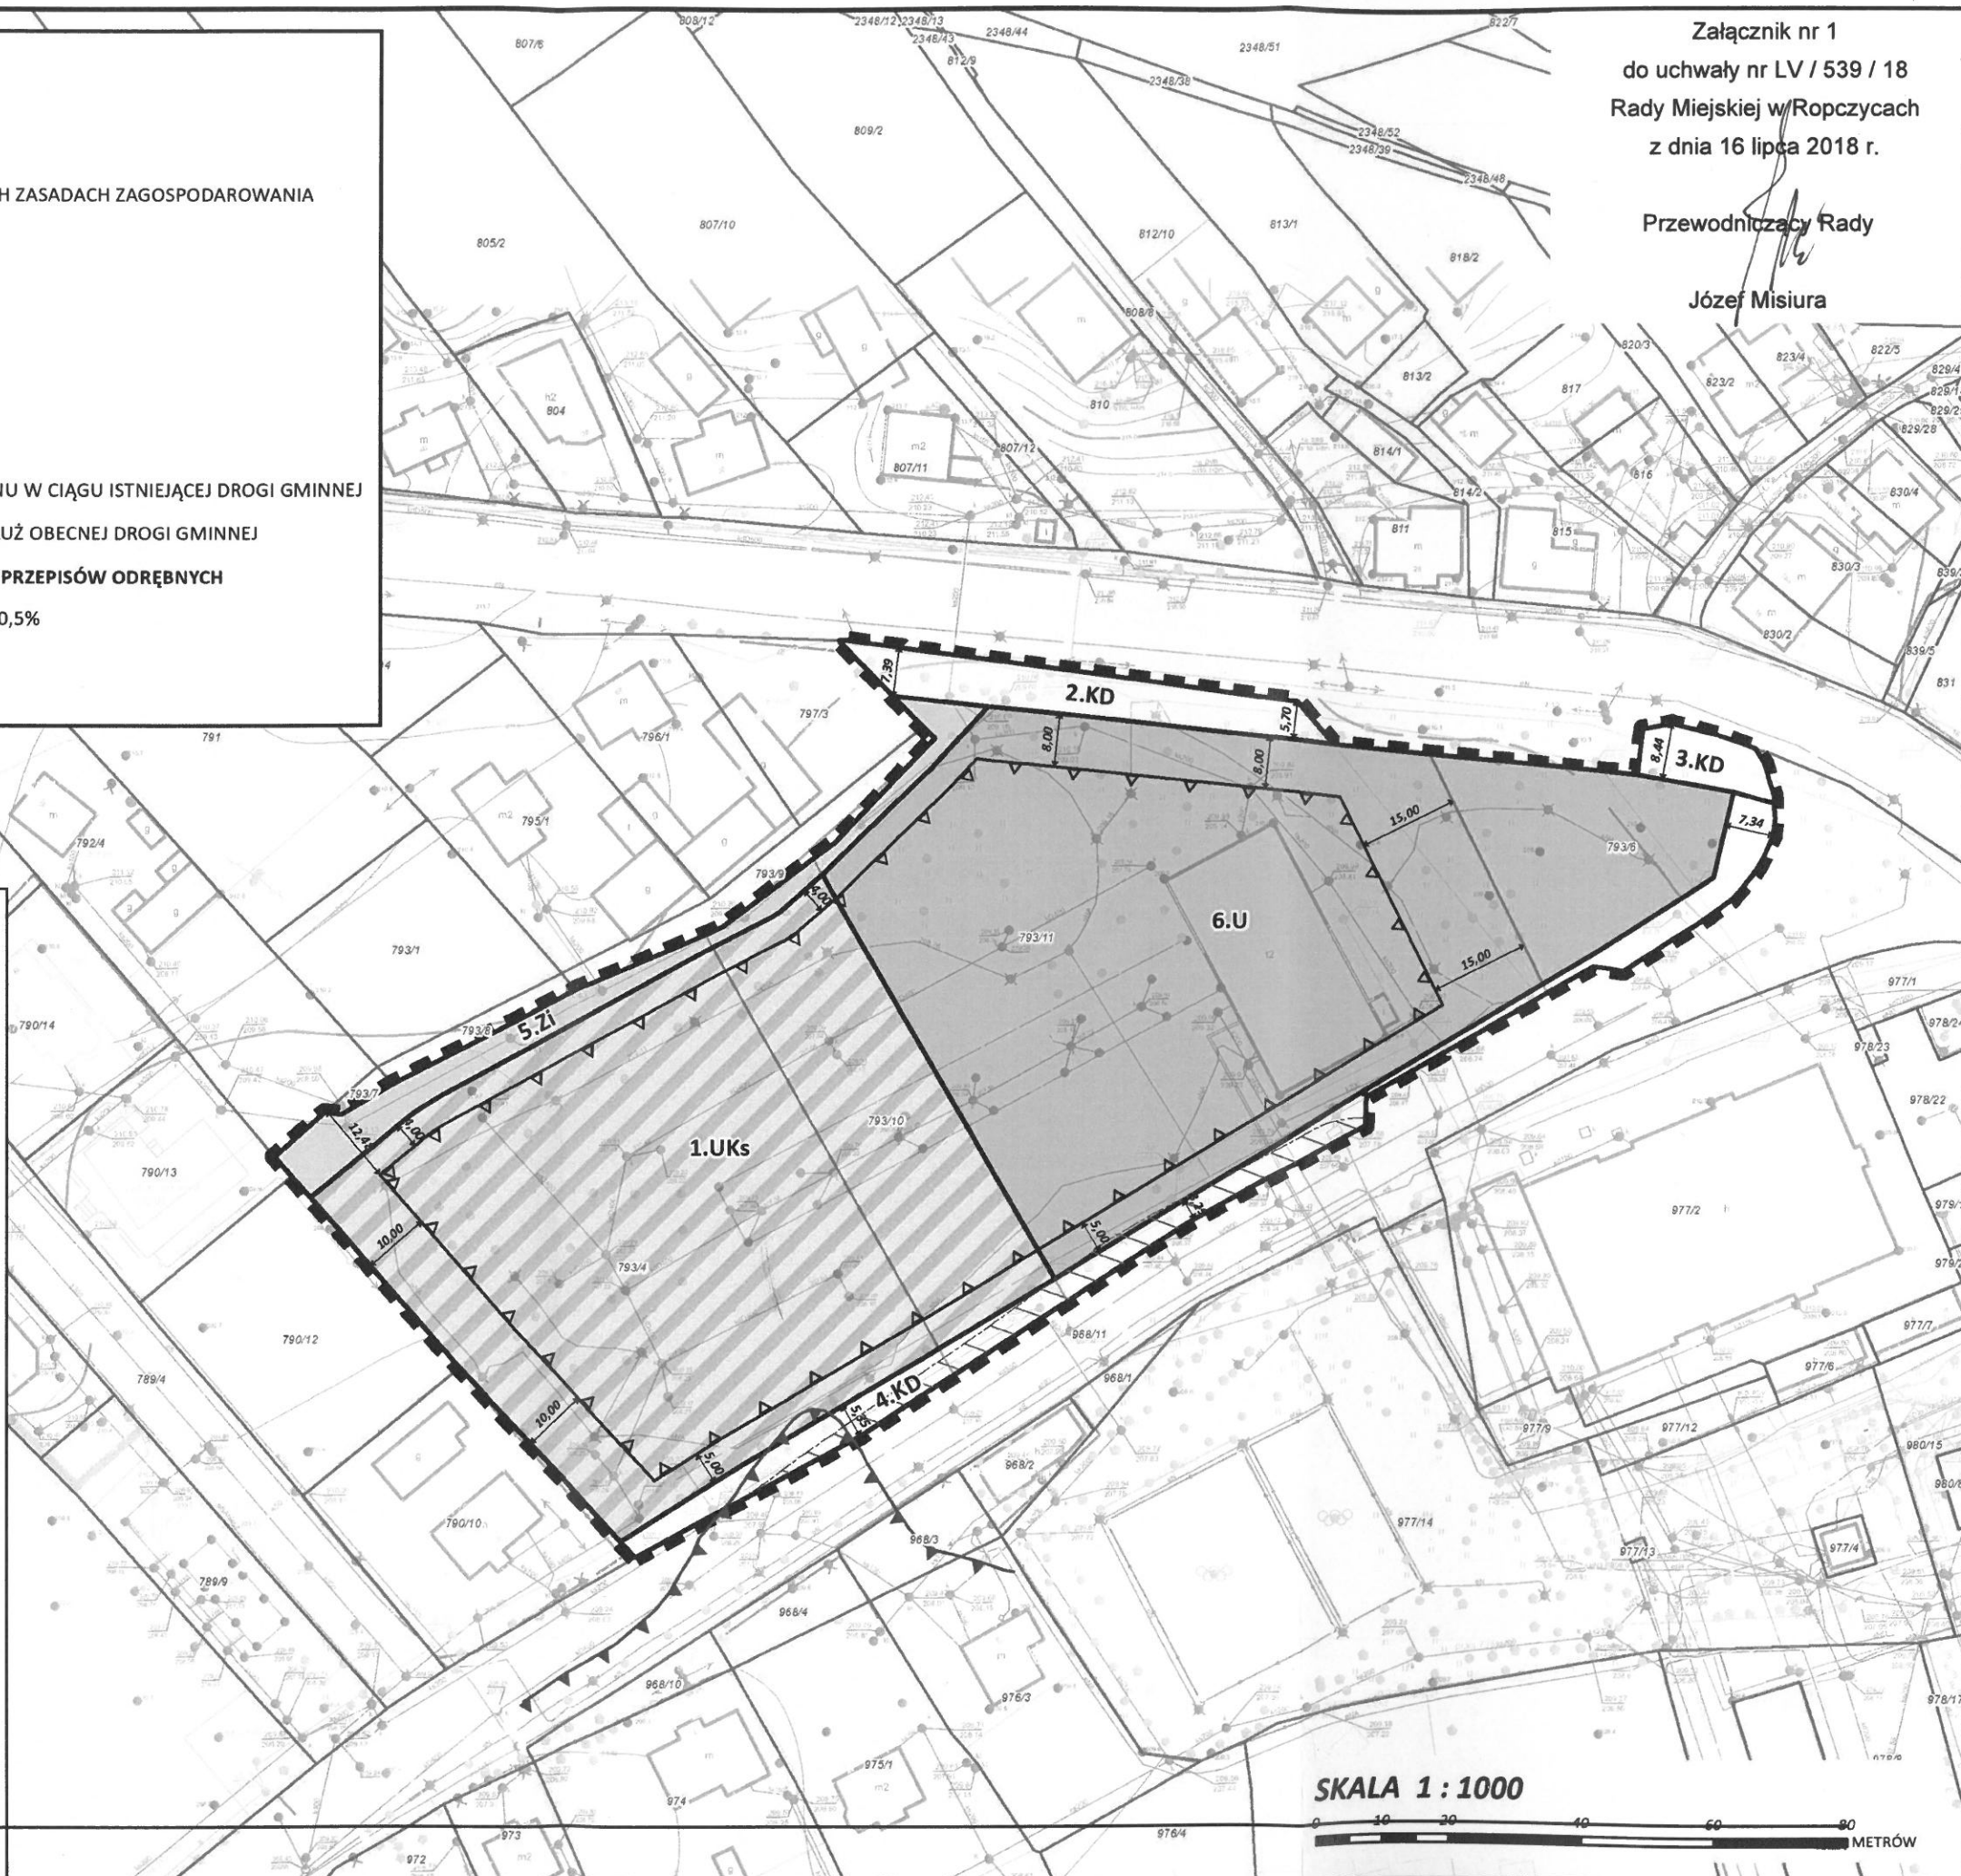

SKALA 1 : 1000

