

# MAPA DO CELÓW PROJEKTOWYCH


Obiekt: Ropczyce  
Jednostka Ewidencyjna: 181503\_4 ROPCZYCE-MIASTO  
Obręb: 0001 ROPCZYCE  
Arkusz: 7.125.26.13.3.2  
Skala: 1:500

Układ poziomy 2000  
Układ wysokościowy Kronsztadt 86  
Licencja: WG-WG0.6640.55.2017\_1815\_K05  
Rej. zgł: WG-WG0.6640.55.2017

Mapa powstała na bazie opracowania numerycznego  
Mapa aktualna w oznaczonym zakresie  
wg stanu na dzień: 16.01.2017 r.  
Służebności gruntowych nie badano.  
Wykonat: 16.01.2017 r.

**GeoExpres** Andrzej Filipek  
39-124 Iwierzycze 50  
tel 788-077-799  
NIP: 818-166-32-56, REGON: 180862756


**GEODETA UPRAWNIONY**  
mgr inż. Bogusław Radoń  
Nr upr. G45.116/20066  
38-204 Tartakowice 53

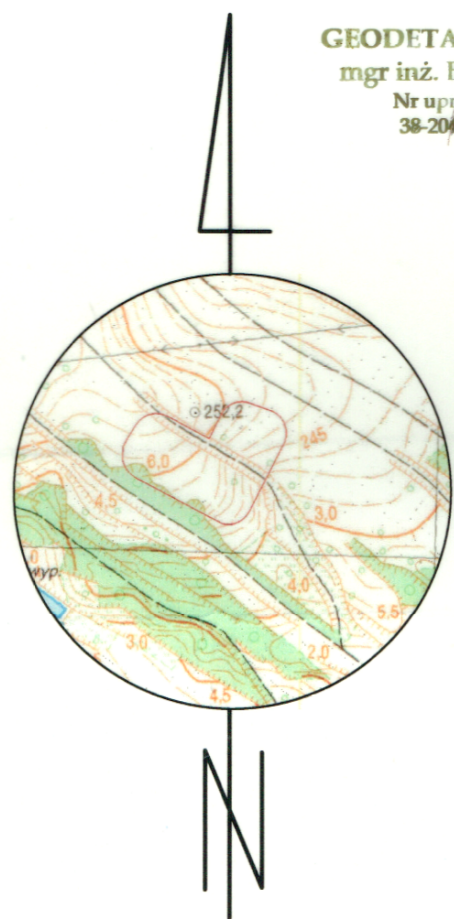

Podawacza się, że niniejszy dokument został opracowany w wyniku prac geodezyjnych i kartograficznych, których rezultaty zawiera operat techniczny wpisany do ewidencji materiałów państwowego zasobu geodezyjnego i kartograficznego.

Organ prowadzący państwowy zasób geodezyjny i kartograficzny	STAROSTA ROPCZYCKO-SEDESZOWSKI
Identyfikator ewidencyjny materiału zasobu - operatu technicznego	P.1815.2017.462
Data wpisania operatu technicznego do ewidencji materiałów zasobu	2017-03-28
Imię, nazwisko i podpis osoby reprezentującej organ	mgr inż. Jacek Wojtas

mgr inż. Jacek Wojtas  
Kierownik Biura Powiatowego Ośrodka Dokumentacji Geodezyjnej i Kartograficznej

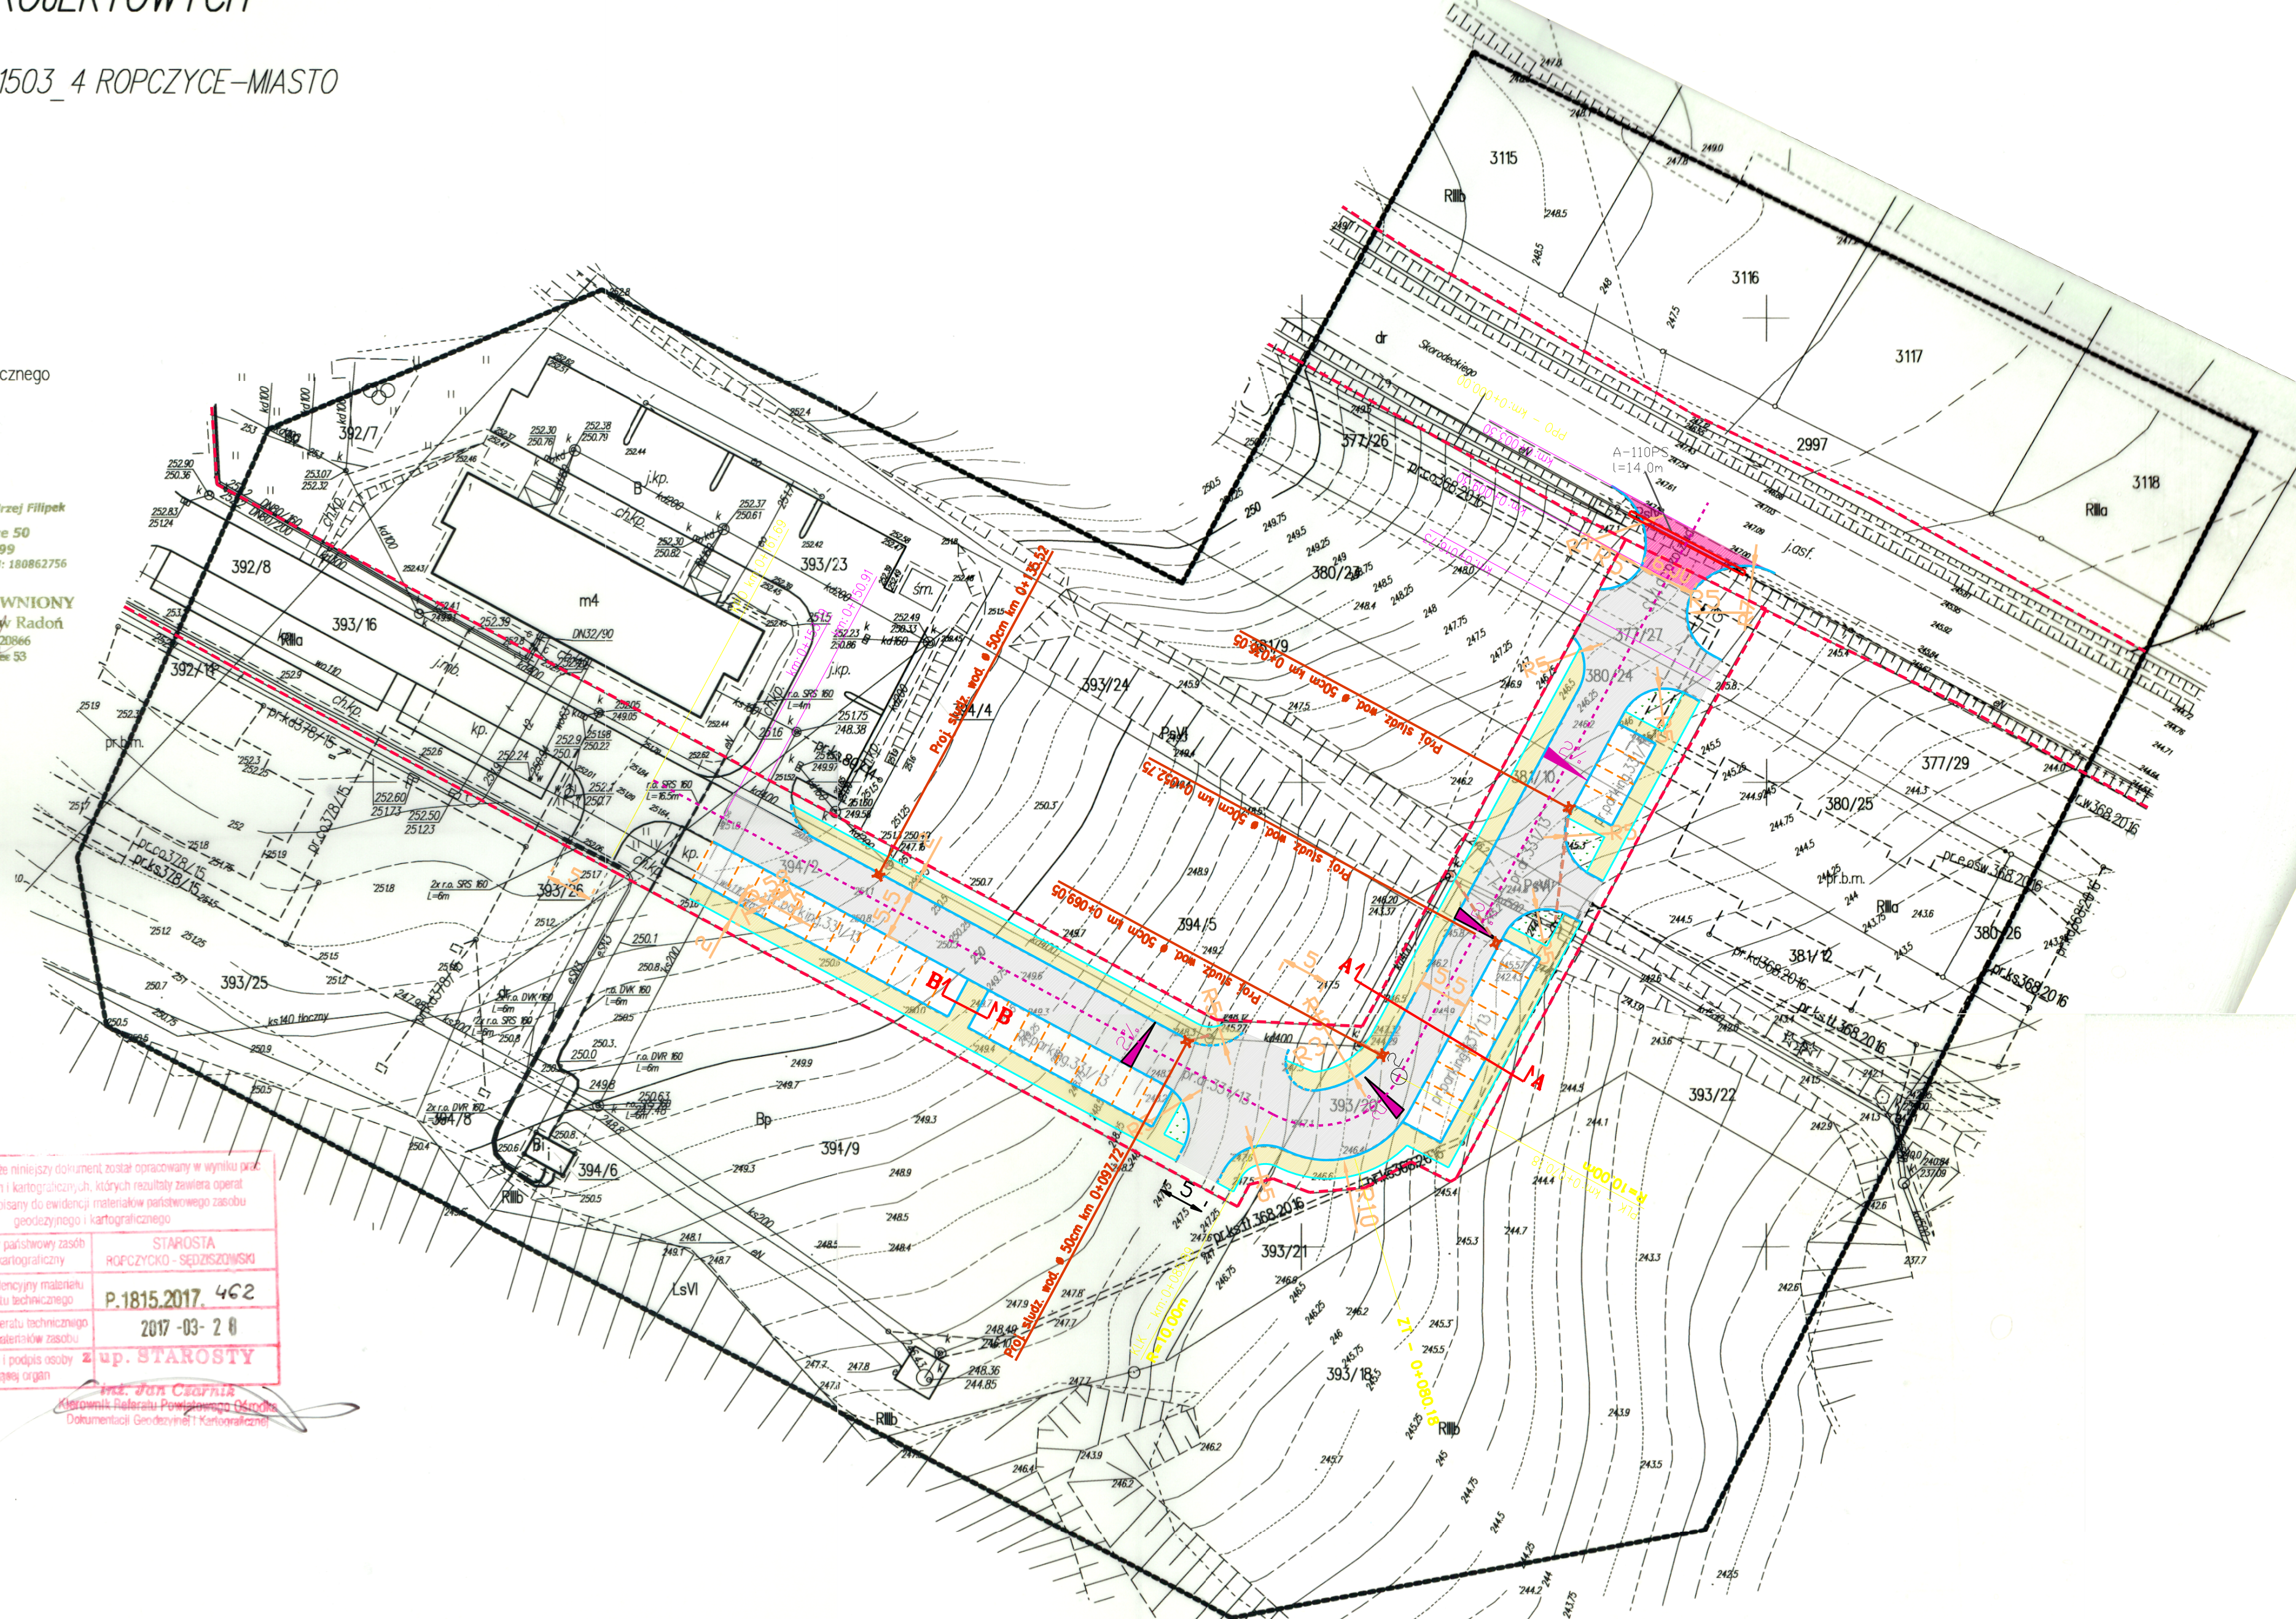

LEGENDA	
	oś drogi
	projektowany krawężnik betonowy 15/30cm
	projektowany obniżony krawężnik betonowy 15/30cm (n=0/4 cm)
	projektowane obrzeże betonowe 8/30cm
	miejsca postojowe
	wpust uliczny
	przykanalik do wpustów deszczowych Ø200
	granica działek
	Proj. rura osłona na kablu oświetleniowym

Inwestor: Gmina Ropczyce ul. Kręsego 1 39-100 Ropczyce		Przedsięwzięcie: <i>Budowa drogi łączącej ul. Mehoffera z ul. Skordeckiego w obrębie planowanego osiedla w Ropczycach wraz z budową systemu odwodnienia oraz niezbędnym zabezpieczeniem infrastruktury technicznej</i>		
Stadium: PROJEKT BUDOWLANY				
Branża: DROGOWA		Tytuł rysunku: <i>Plan sytuacyjny</i>		
Funkcja:	Tytuł, imię i nazwisko:	Nr uprawnień:	Podpis:	Data:
branża drogowa Projektant:	mgr inż. Jacek Wojtas	PDK/0087/POOD/10		09.2017
branża drogowa Sprawdzający:	mgr inż. Adrian Paściak	PDK/0197/PWOD/14		09.2017
branża elektryczna				
Jedn. Projektowa:		INFRAKOM Jack Wojtas ul. Porąbki 55 35-317 Rzeszów	NIP 813-331-68-06 tel. kom. 604 291 936	Skala: 1 :500 Nr rys. D-1