

MAPA DO CELÓW PROJEKTOWYCH


Obiekt: Ropczyce
Jednostka Ewidencyjna: 181503_4 ROPCZYCE-MIASTO
Obręb: 0001 ROPCZYCE
Arkusz: 7.125.26.13.3.2
Skala: 1:500

Układ poziomy 2000
Układ wysokościowy Kronsztadt 86
Licencja: WG-WG0.6640.55.2017_1815_K05
Rej. zgt: WG-WG0.6640.55.2017

Mapa powstała na bazie opracowania numerycznego
Mapa aktualna w oznaczonym zakresie
wg stanu na dzień: 16.01.2017 r.
Służebności gruntowych nie badano.
Wykonał: 16.01.2017 r.

GeoExpres Andrzej Filippek
39-124 Iwierzycze 50
tel 788-077-799
NIP: 818-166-32-56, REGON: 180862756


GEODETA UPRAWNIONY
mgr inż. Bogusław Radoń
Nr upr. G.45.16/20866
38-204 Tarnobrzeg 53

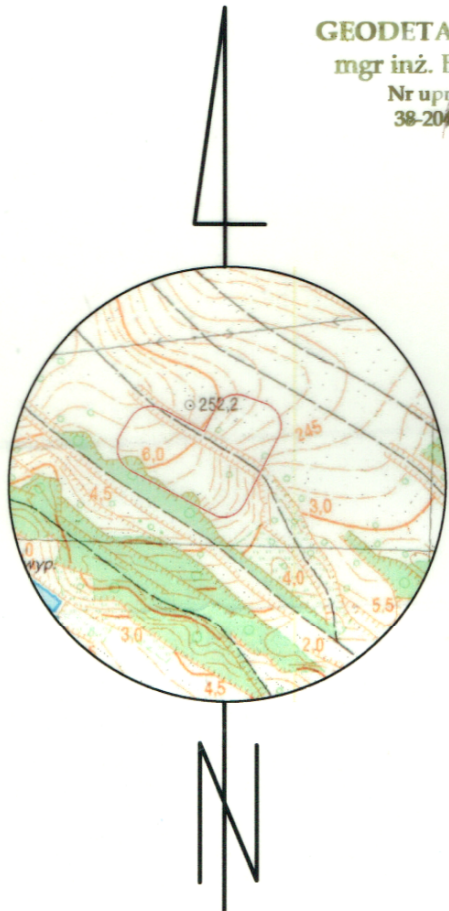

Podnawia się, że niniejszy dokument został opracowany w wyniku prac geodezyjnych i kartograficznych, których rezultaty zawiera operat techniczny wpisany do ewidencji materiałów państwowego zasobu geodezyjnego i kartograficznego

Organ prowadzący państwowy zasób geodezyjny i kartograficzny	STAROSTA ROPCZYCKO - SEP2023/05/09
Identyfikator ewidencyjny materiału zasobu - operatu technicznego	P.1815.2017.462
Data wpisania operatu technicznego do ewidencji materiałów zasobu	2017-03-20
Imię, nazwisko i podpis osoby reprezentującej organ	up. STAROSTY

mgr inż. Jacek Wojtas
Kierownik Biura Powiatowego Odcinka Dokumentacji Geodezyjnej i Kartograficznej

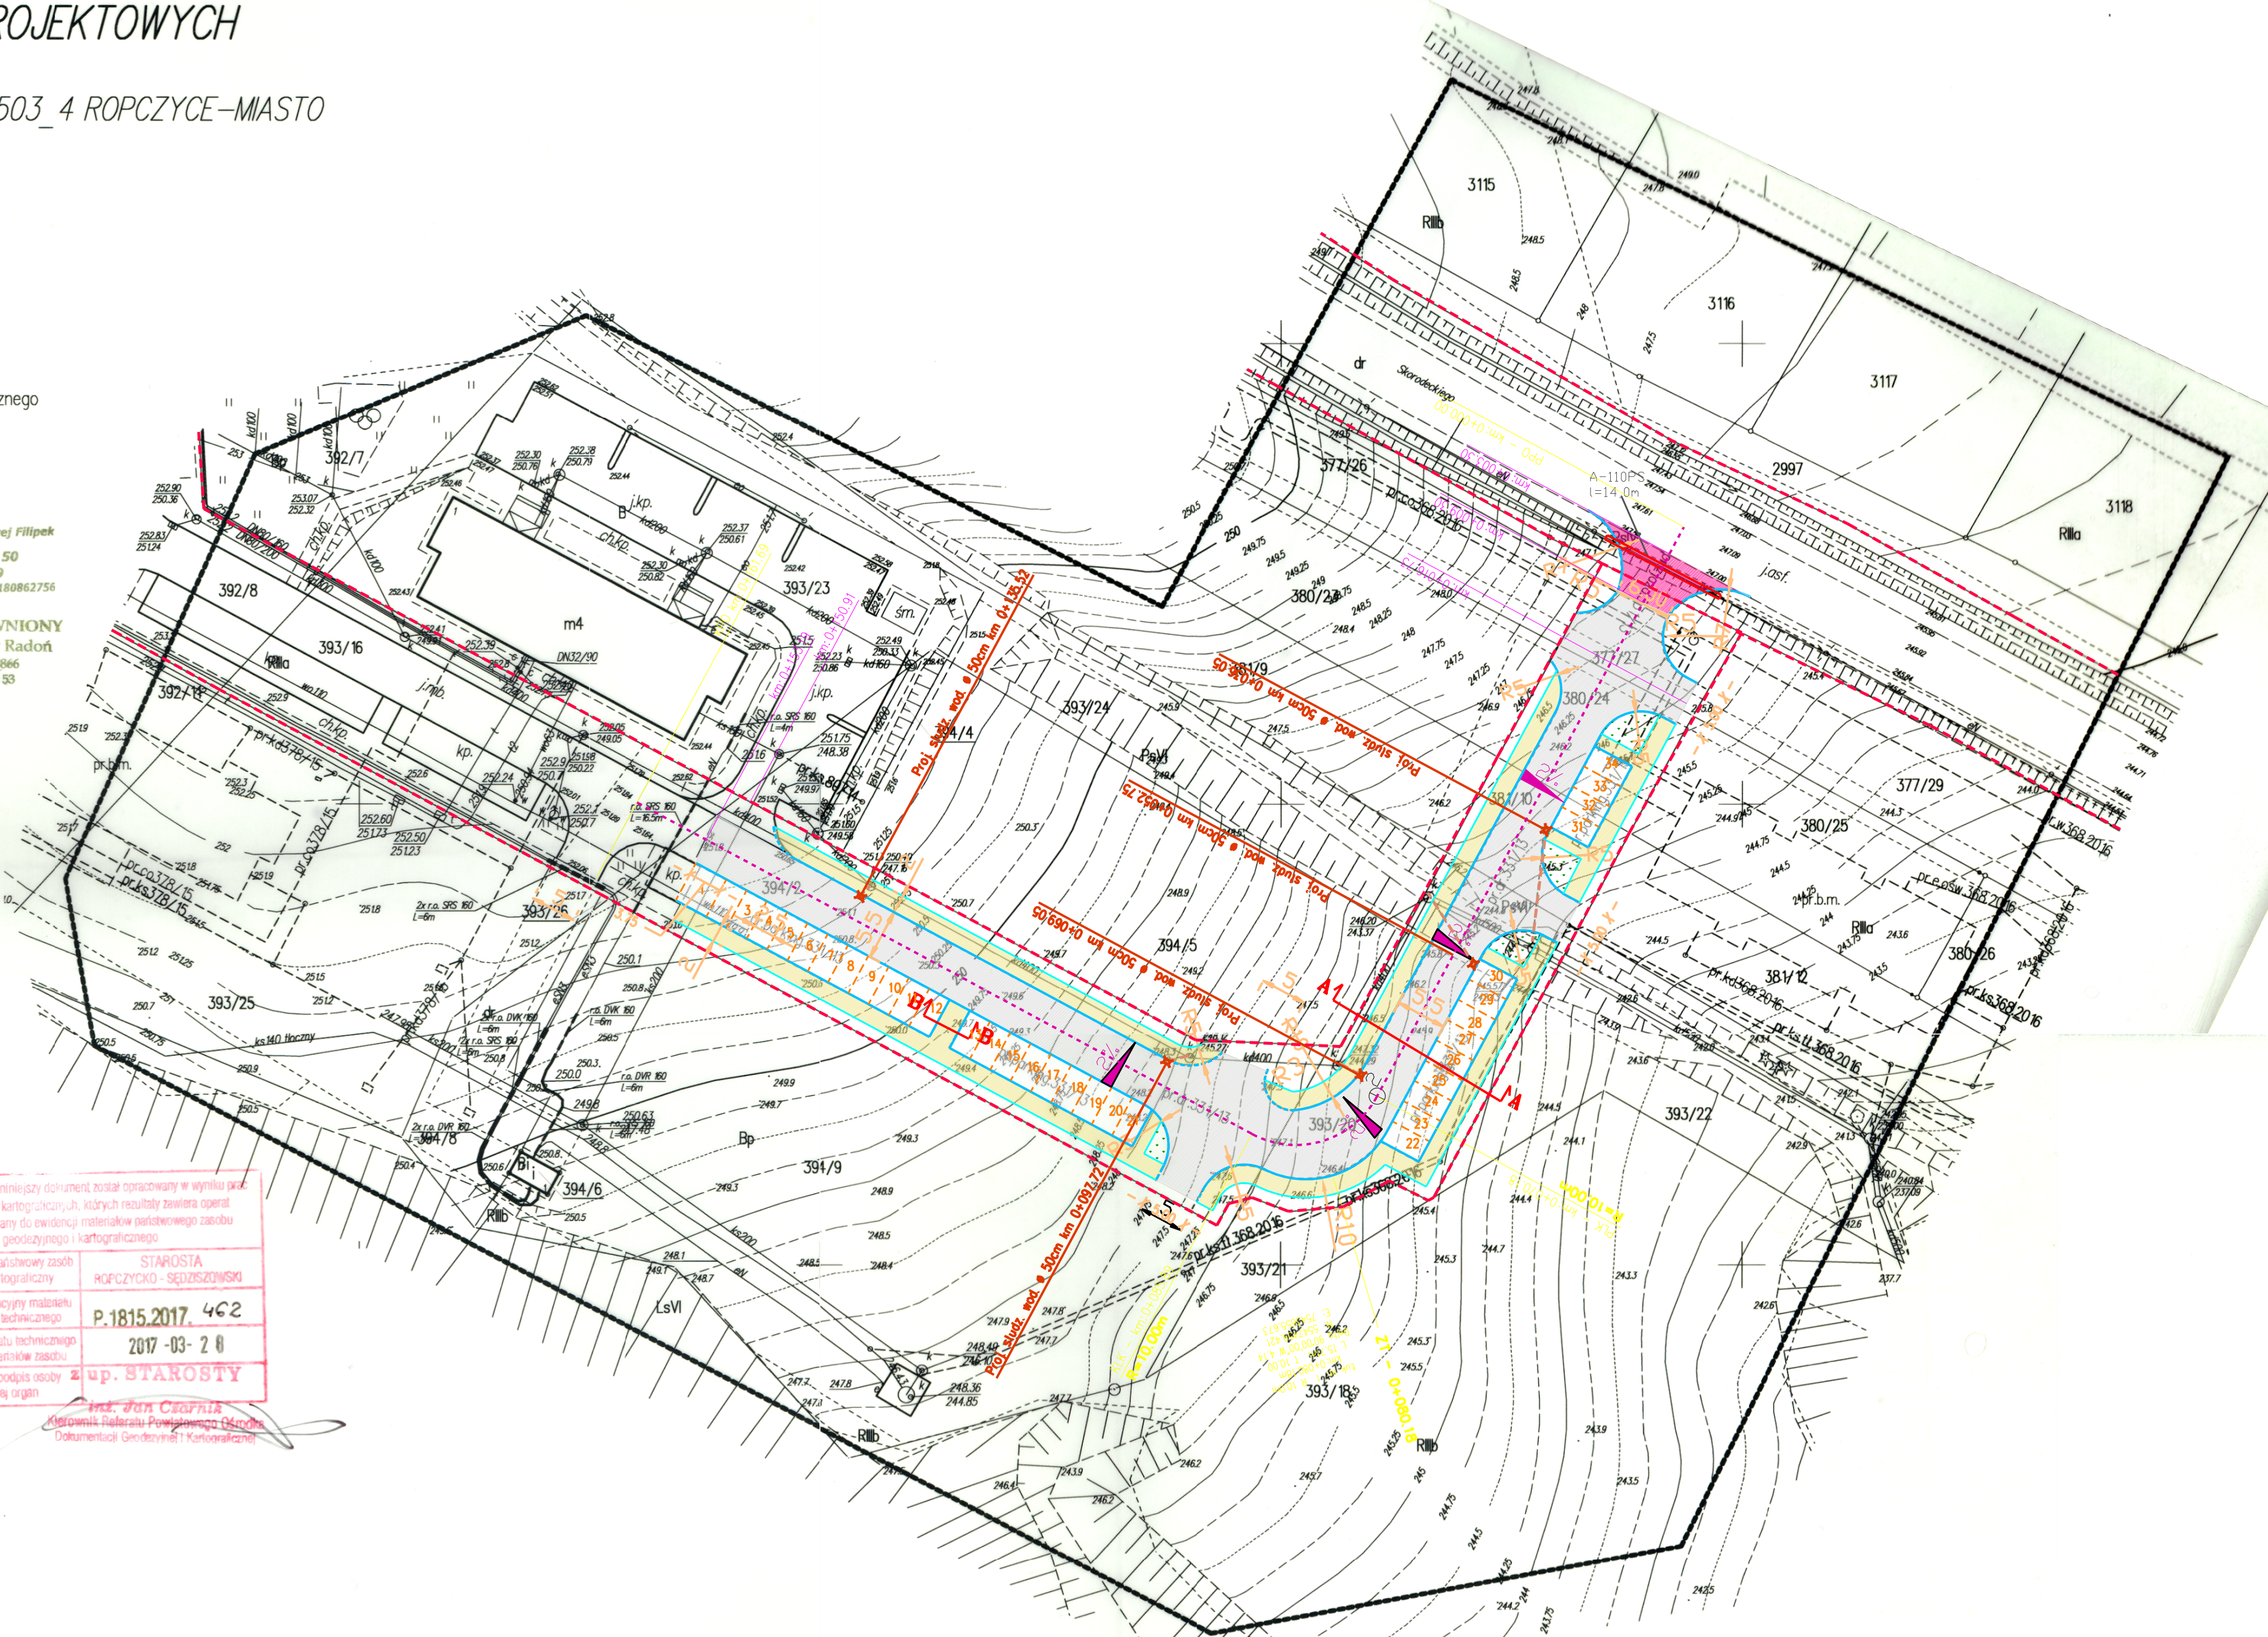

LEGENDA

oś drogi	projektowany krawężnik betonowy 15/30cm
projektowany obniżony krawężnik betonowy 15/30cm (h=0/4 cm)	projektowane obrzeże betonowe 8/30cm
miejsca postojowe	wpust uliczny
przekanalik do wpustów deszczowych Ø200	granica działek
Proj. rura osłona na kablu oświetleniowym	nawierzchnia bitumiczna
projektowany chodnik z kostki brukowej	projektowane miejsca postojowe

Inwestor: Gmina Ropczyce Ul. Księgo 1 38-100 Ropczyce		Przedsięwzięcie: <i>Budowa drogi łączącej ul. Mehoffera z ul. Skorodeckiego w obrębie planowanego osiedla w Ropczycach wraz z budową systemu odwodnienia oraz niezbędnym zabezpieczeniem infrastruktury technicznej</i>			
Stadium: PROJEKT WYKONAWCZY					
Branża: DROGOWA		Tytuł rysunku: Plan sytuacyjny			
Funkcja:	Tytuł, imię i nazwisko:		Nr uprawnień:	Podpis:	Data:
branża drogowa Projektant:	mgr inż. Jacek Wojtas		PDK/0087/POOD/10		09.2017
branża drogowa Sprawdzający:	mgr inż. Adrian Paściak		PDK/0197/IPWOD/14		09.2017
branża elektryczna					
branża elektryczna					
Jedn. Projektowa:	INFRAKOM Jack Wojtas ul. Porąbki 55 35-317 Rzeszów		NIP 813-331-68-06 tel. kom. 604 291 936	Skala: 1 :500	Nr rys. D-1