NINIEJSZE OPRACOWANIE STANOWI DZIEŁO AUTORSKIE I PODLEGA OCHRONIE
ZGODNIE Z PRZEPISAMI USTAWY 83 Z DN.04.02.1994 O PRAWIE AUTORSKIM I PRAWACH POKREWNYCH

TEMAT	INWESTOR	LOKALIZACJA
Termomodernizacja budynku Urzędu Miejskiego w Ropczycach.	GMINA ROPCZYCE, ul. Krisego 1, 39-100 Ropczyce.	dz. nr 1078/3, obr. 0001 ROPCZYCE, jedn. ewid. 181503_4 ROPCZYCE - obszar miejski

PRZEDMIOT RYSUNKU	DATA:
RZUT I PIĘTRA	LUTY 2016

PROJEKTANT	STADIUM	SKALA:
mgr inż. arch. Tomasz Krzemiński, upr. nr MPOIA/049/2013 uprawnienia budowlane w specjalności architektonicznej do projektowania bez ograniczeń	ZGL	1:100

NR RYSUNKU
A3.2

URZĄD MIEJSKI W ROPCZYCACH

RZUT_I_PIĘTRA
SKALA_1:100

LEGENDA:

- ŚCIANY ISTNIEJĄCE
- PRZEWÓD WENTYLACYJNY

Rzut I piętra poza zakresem opracowania termomodernizacji.

UWAGI GENERALNE:

PRZED PRZYSTĄPIENIEM DO PRAC BUDOWLANYCH WYMIARY SPRAWDZIĆ NA BUDOWIE.

WSZELKIE ZMIANY W STOSUNKU DO DOKUMENTACJI NALEŻY UZGODNIĆ Z PROJEKTANTEM.
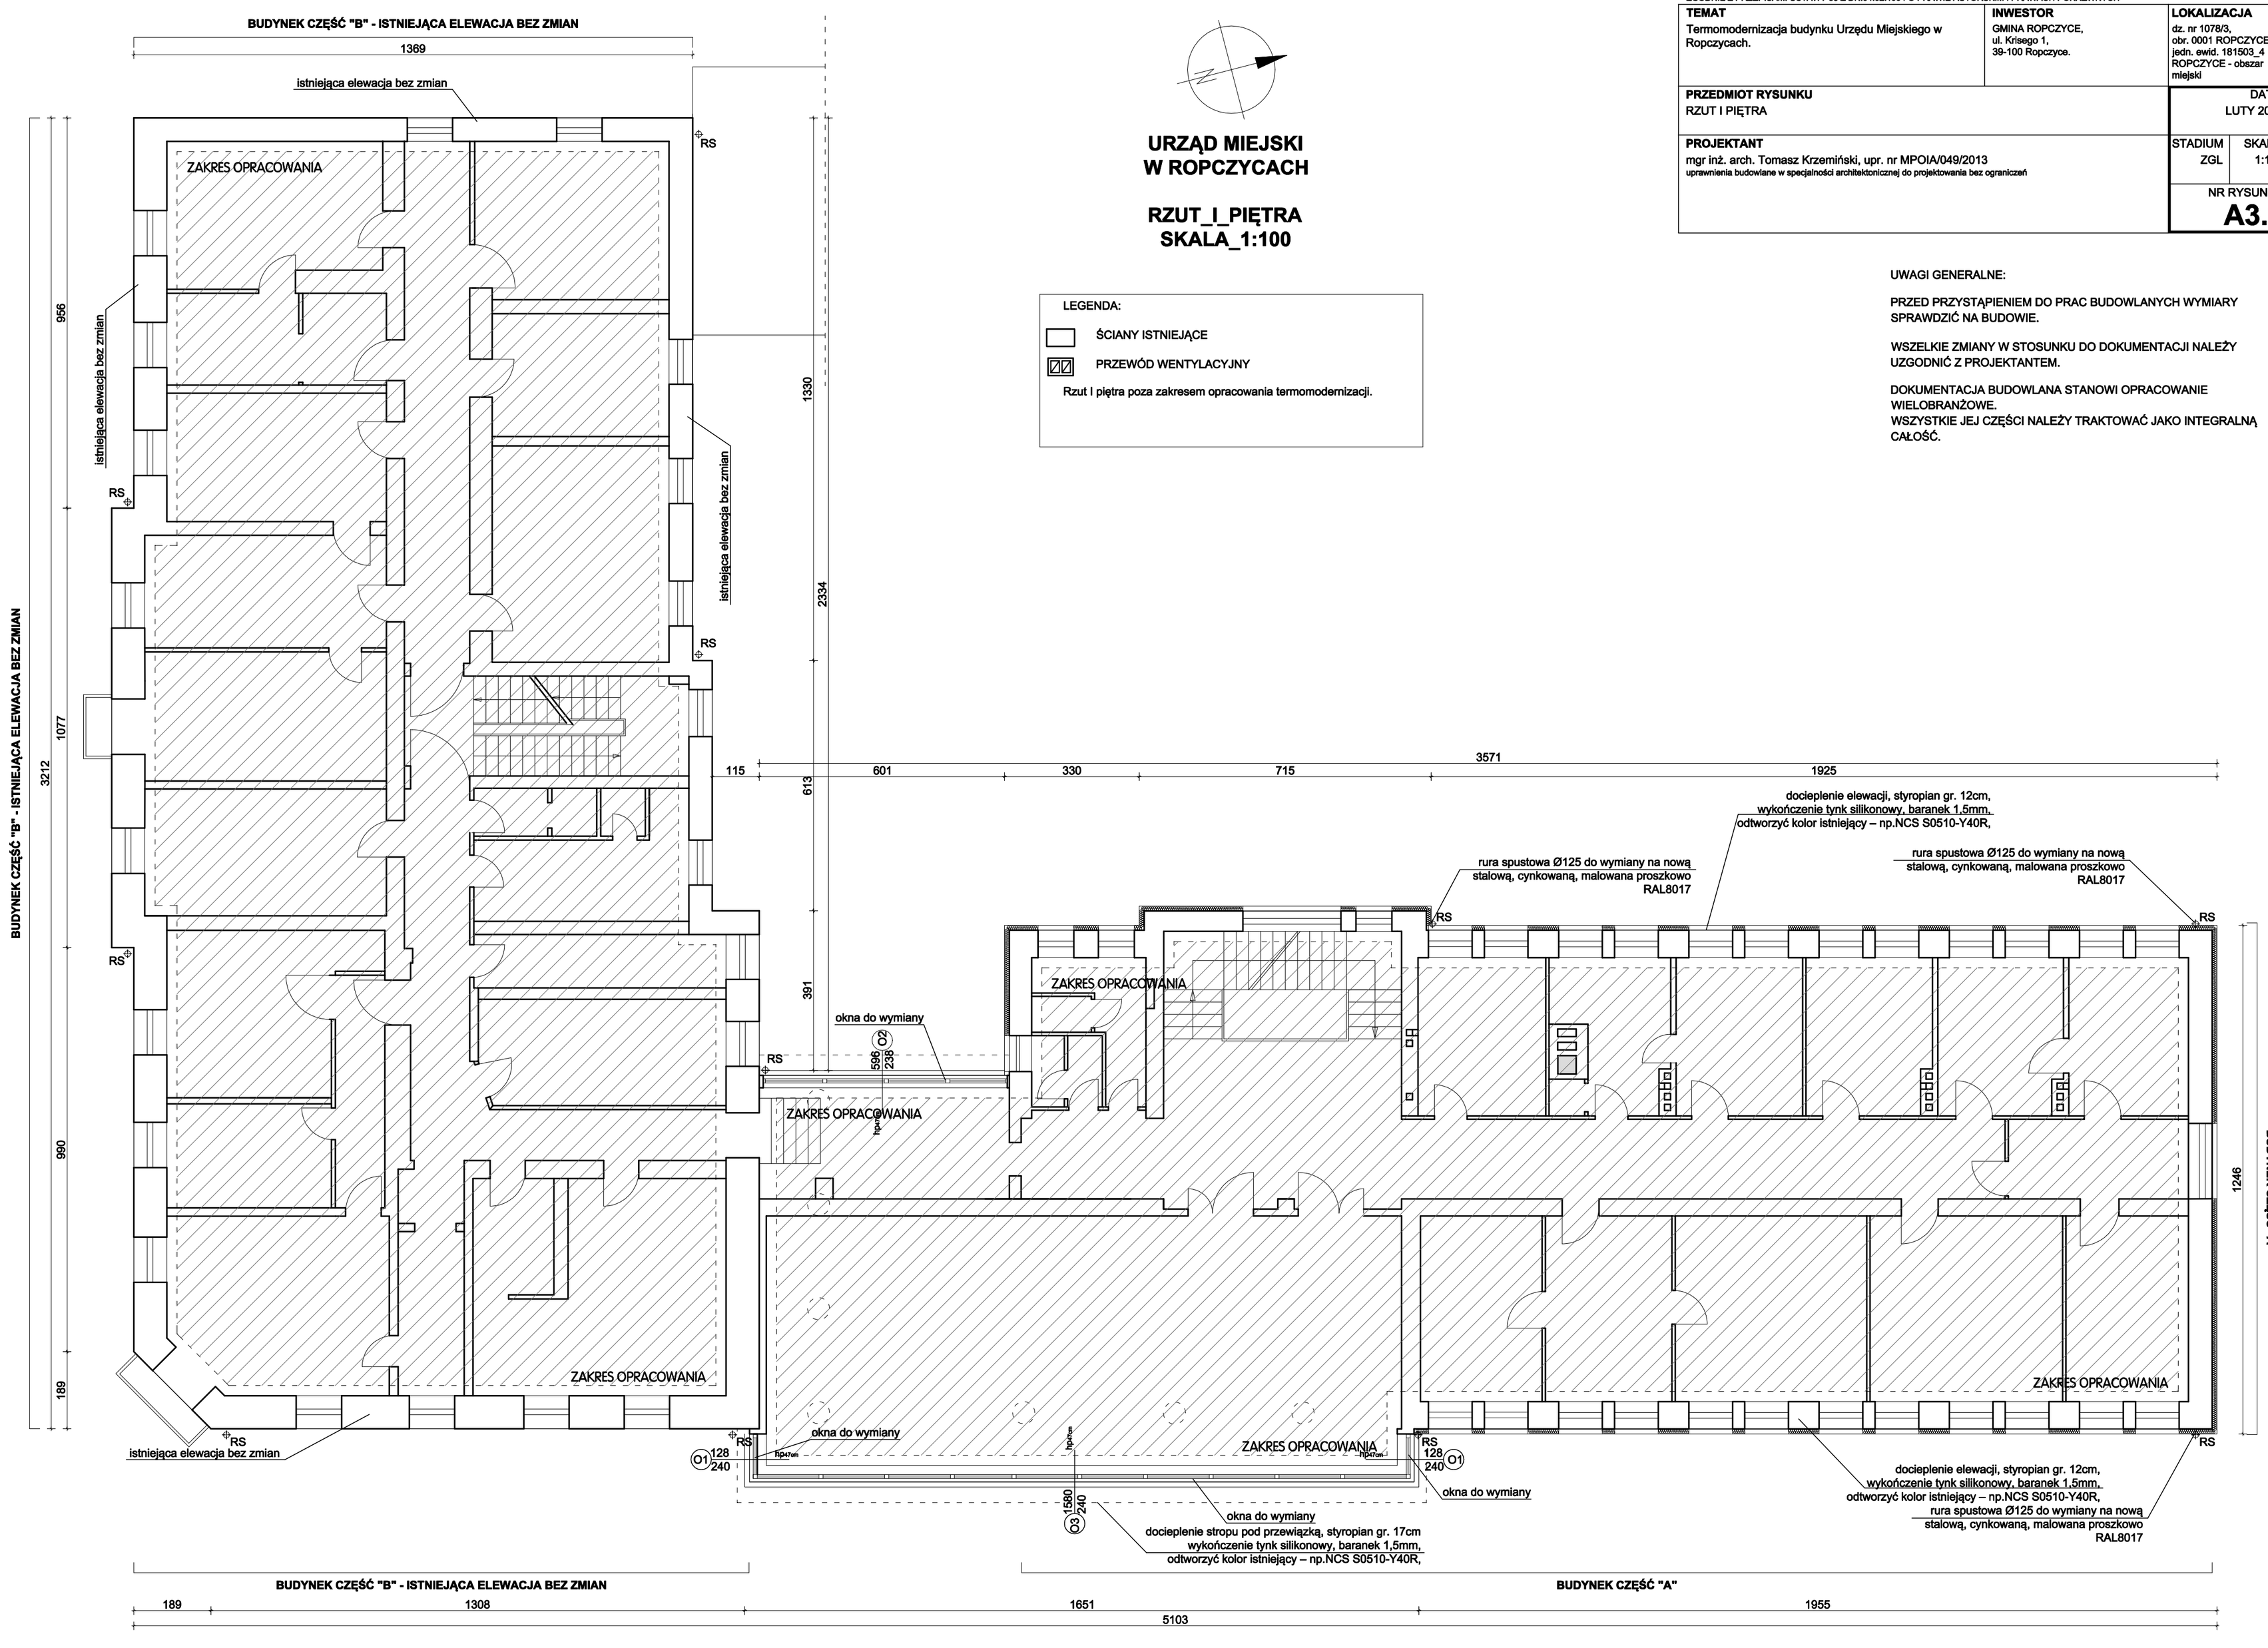
DOKUMENTACJA BUDOWLANA STANOWI OPRACOWANIE WIELOBRANŻOWE.
WSZYSTKIE JEJ CZĘŚCI NALEŻY TRAKTOWAĆ JAKO INTEGRALNĄ CAŁOŚĆ.